





Legenda bestaande situatie

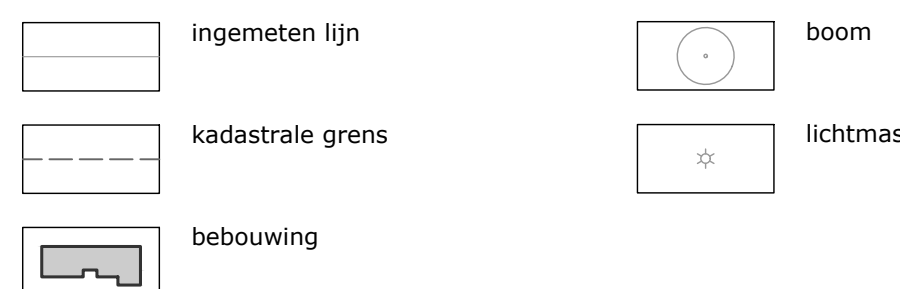

Legenda nieuwe situatie

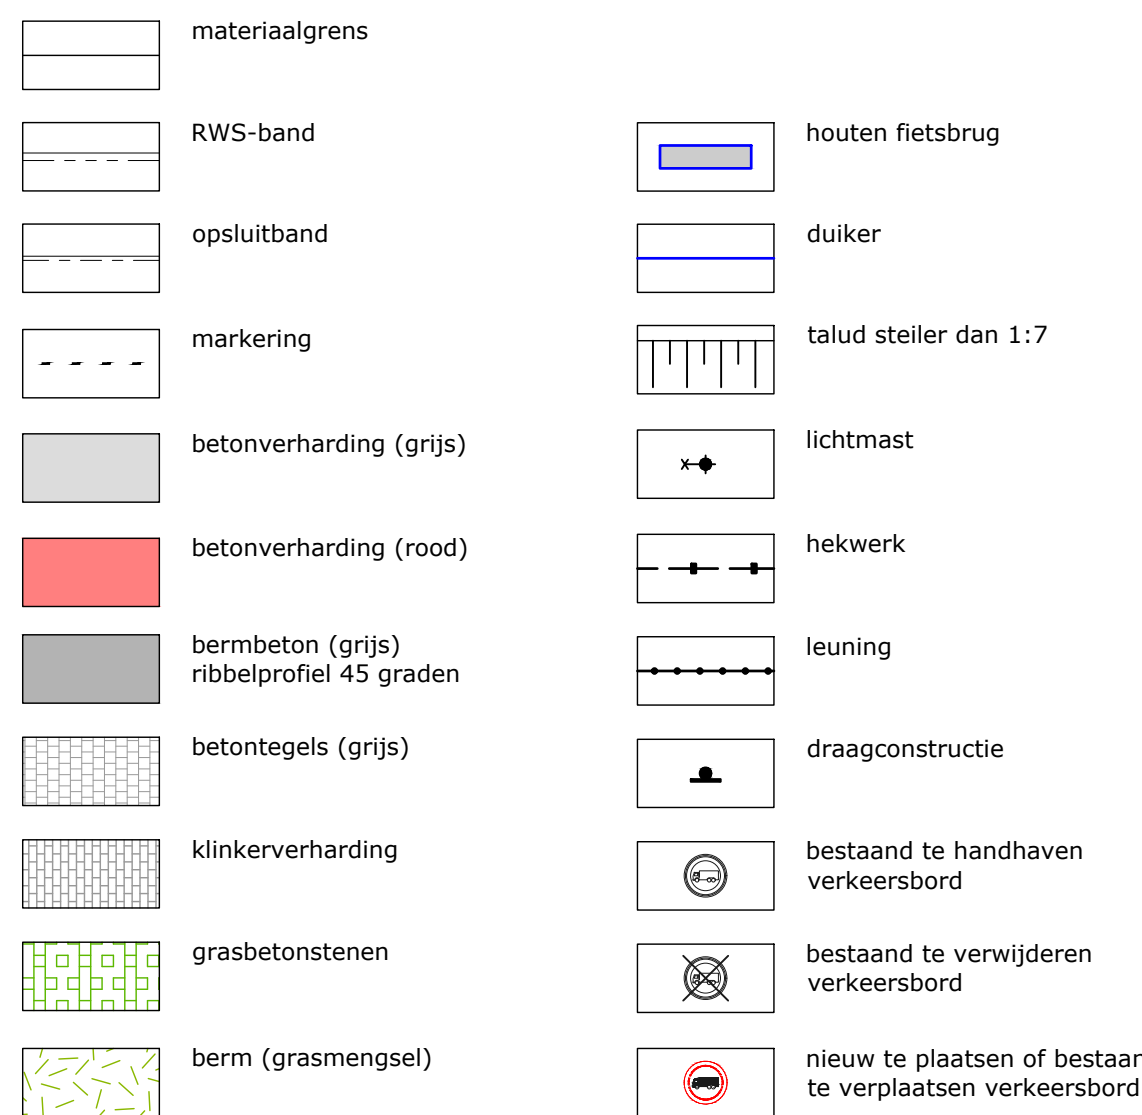

Maatvoering:

- Maten in meters, tenzij anders vermeld.
- Materiaalmaten in mm, tenzij anders vermeld.
- Peilmaten in meters t.o.v. NAP, tenzij anders vermeld.
- Diameters in mm, tenzij anders vermeld.
- Coördinaten op RD-stelsel.
- Het gehanteerde gradenstelsel is het 360-gradenstelsel.

Referentiebestanden:

- Inmeting XR 101 Reconstructie Zwolsesteeg-ref-B-INM
- BGT: XR BGT-17-04-21.dwg
- Kadastrale kaart: XR Kadastrale kaart 17-04-21.dwg
- KLIC-melding: XR KLIC-melding 16-12-19.dwg

Opmerkingen:

- Over de gevolgen van de verkeersmaatregelen voor de ligging van bestaande kabels en leidingen dient nader overleg plaats te vinden met kabel- en leidingenbeheerders.
- De exacte vormgeving van de openbare verlichting dient nader bepaald te worden door een OVL-specialist. Op locaties waar openbare verlichting verkeerskundig wenselijk is of bestaande verlichting gehandhaafd dient te worden, is de openbare verlichting op tekening aangeduid.
- Indien van toepassing dienen wijzigingen in de bewegwijzering nader uitgewerkt te worden.
- Over de effecten van de verkeersmaatregelen op de waterhuishouding heeft nog geen overleg plaatsgevonden met het waterschap.

Wijzigingen

- 01 Eerste uitwerking ontwerp Zwolsesteeg.
- 02 Diverse wijzigingen na interne/externe afstemming.
- 03 Aanbrengen grasbetonstenen nabij perceel Zwolsesteeg 4.

Herinrichting Zwolsesteeg

Ontwerp vrijliggend fietspad en onderhoudsmaatregelen

Gemeente Zwartewaterland			
Taaknummer	301	Plaatsnaam	D. Moclan
Aantal bladen	8	Formaat	A0
Bladnummer	1	Schaal	1:500
Datum	15 april 2022	Status	Concept
Projectnummer	OVM ZWL 22 232 01	ontwerp en verkeer	

DOORSNEDEN

SCHAAL 1:100

