


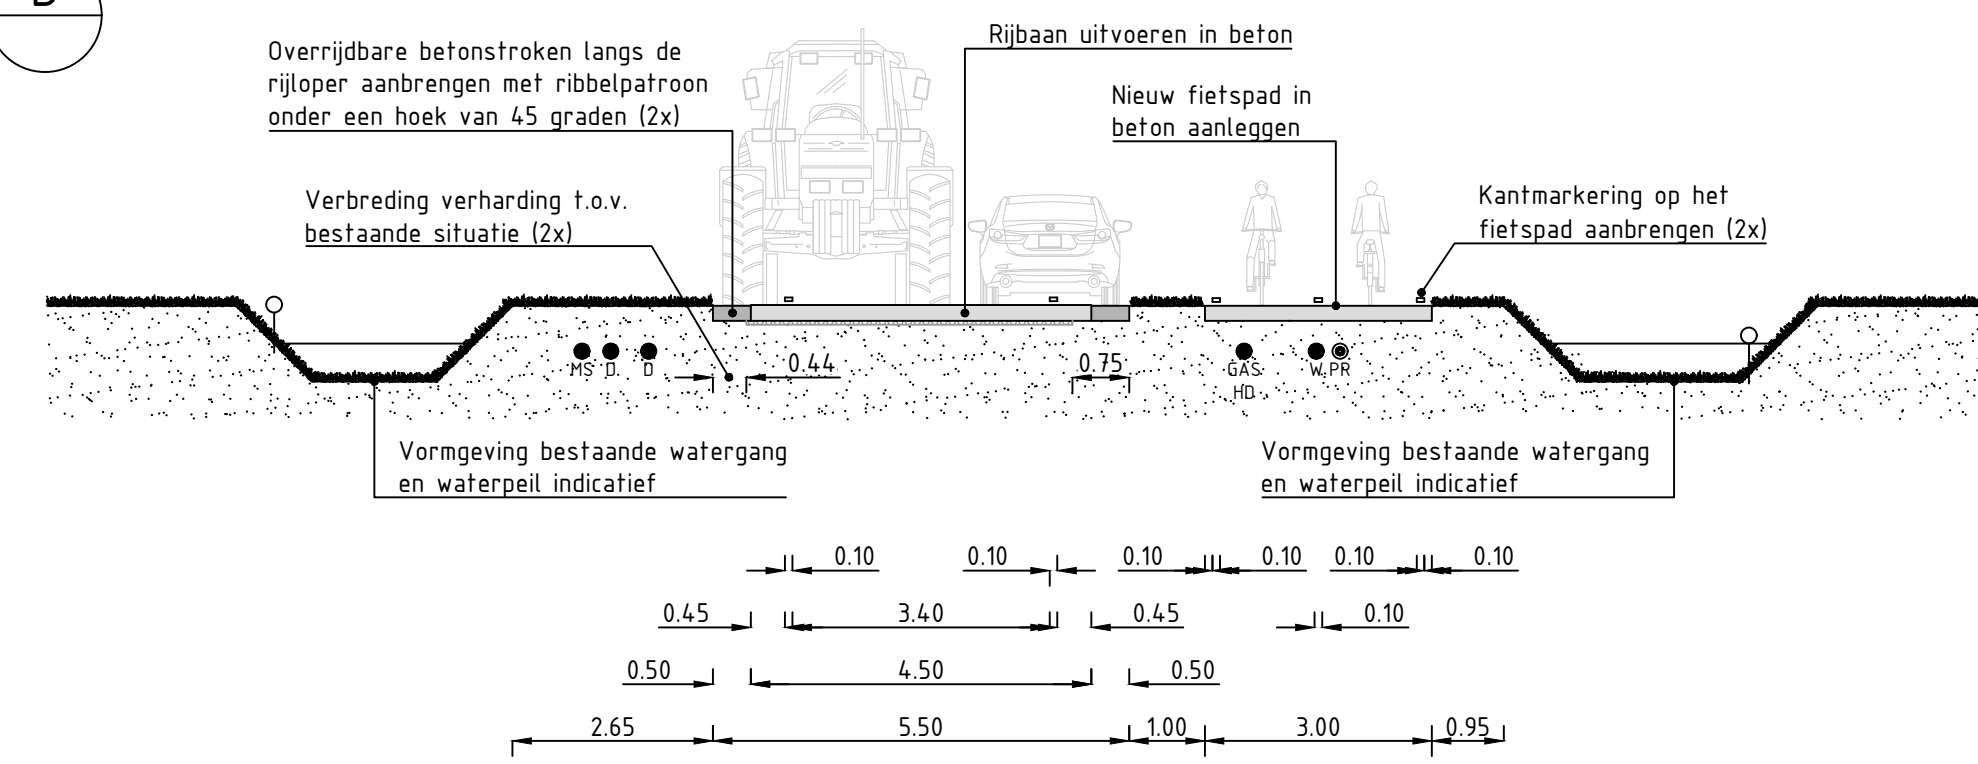

Maatvoering:

- Maten in meters, tensij anders vermeld.
- Materiaalmaten in mm, tensij anders vermeld.
- Peilmaten in meters f.o.v. NAP, tensij anders vermeld.
- Diameters in mm, tensij anders vermeld.
- Coördinaten op RD-stelsel.
- Het gehanteerde gradenstelsel is het 360-gradenstelsel.

Referentiebestanden:

- Inmeting	XR 101 Reconstructie Zwolsesteeg-ref-B-INN
- BGT:	XR BGT 17-04-21.dwg
- Kadastrale kaart:	XR Kadastrale kaart 17-04-21.dwg
- KLIC-melding:	XR KLIC-melding 16-12-19.dwg

- Over de gevolgen van de verkeersmaatregelen voor de ligging van bestaande kabels en leidingen dient nader overleg plaats te vinden met kabel- en leidingenbeheerders.
- De exacte vormgeving van de openbare verlichting dient nader bepaald te worden door een OVL-specialist. Op locaties waar openbare verlichting verkeerskundig wenselijk is of van bestaande verlichting gehaafdheid dient te worden, is de openbare verlichting op tekening aangegeven.
- In verband met de toepassing dienen wijzigingen in de bewegwijzering nader uitgewerkt te worden.
- Over de effecten van de verkeersmaatregelen op de waterhuishouding heeft nog geen goed overleg plaatsgevonden met het waterschap.

	Wijzigingen
01	Eerste uitwerking ontwerp Zwolsesteeg.
02	Diverse wijzigingen na interne/externe afstemming.
03	Aanbrengen grasbetonstenen nabij perceel Zwolsesteeg 4.

Herinrichting Zwolsesteeg

Omschrijving ontwerp

Ontwerp vrijliggend fietspad en onderhoudsmaatregelen

Opdrachtgever
Gemeente Zwartewaterland

Tekeningnummer	Tekenaar	Formaat	Versie
301	D. Mocian	A0	03
Aantal bladen	Gecontroleerd	Schaal	Status
8	O. Huisman	1:500	Concept
Bladnummer	Vrijgegeven		
2	O. Huisman		

Datum 15 april 2022

Projectnummer OVM ZWL 22 232 01